




MUTE

Plan de feu

02/2020

Contact : Jef / +32 (0)478 52 09 71 / jef@2ou3petiteschoses.be

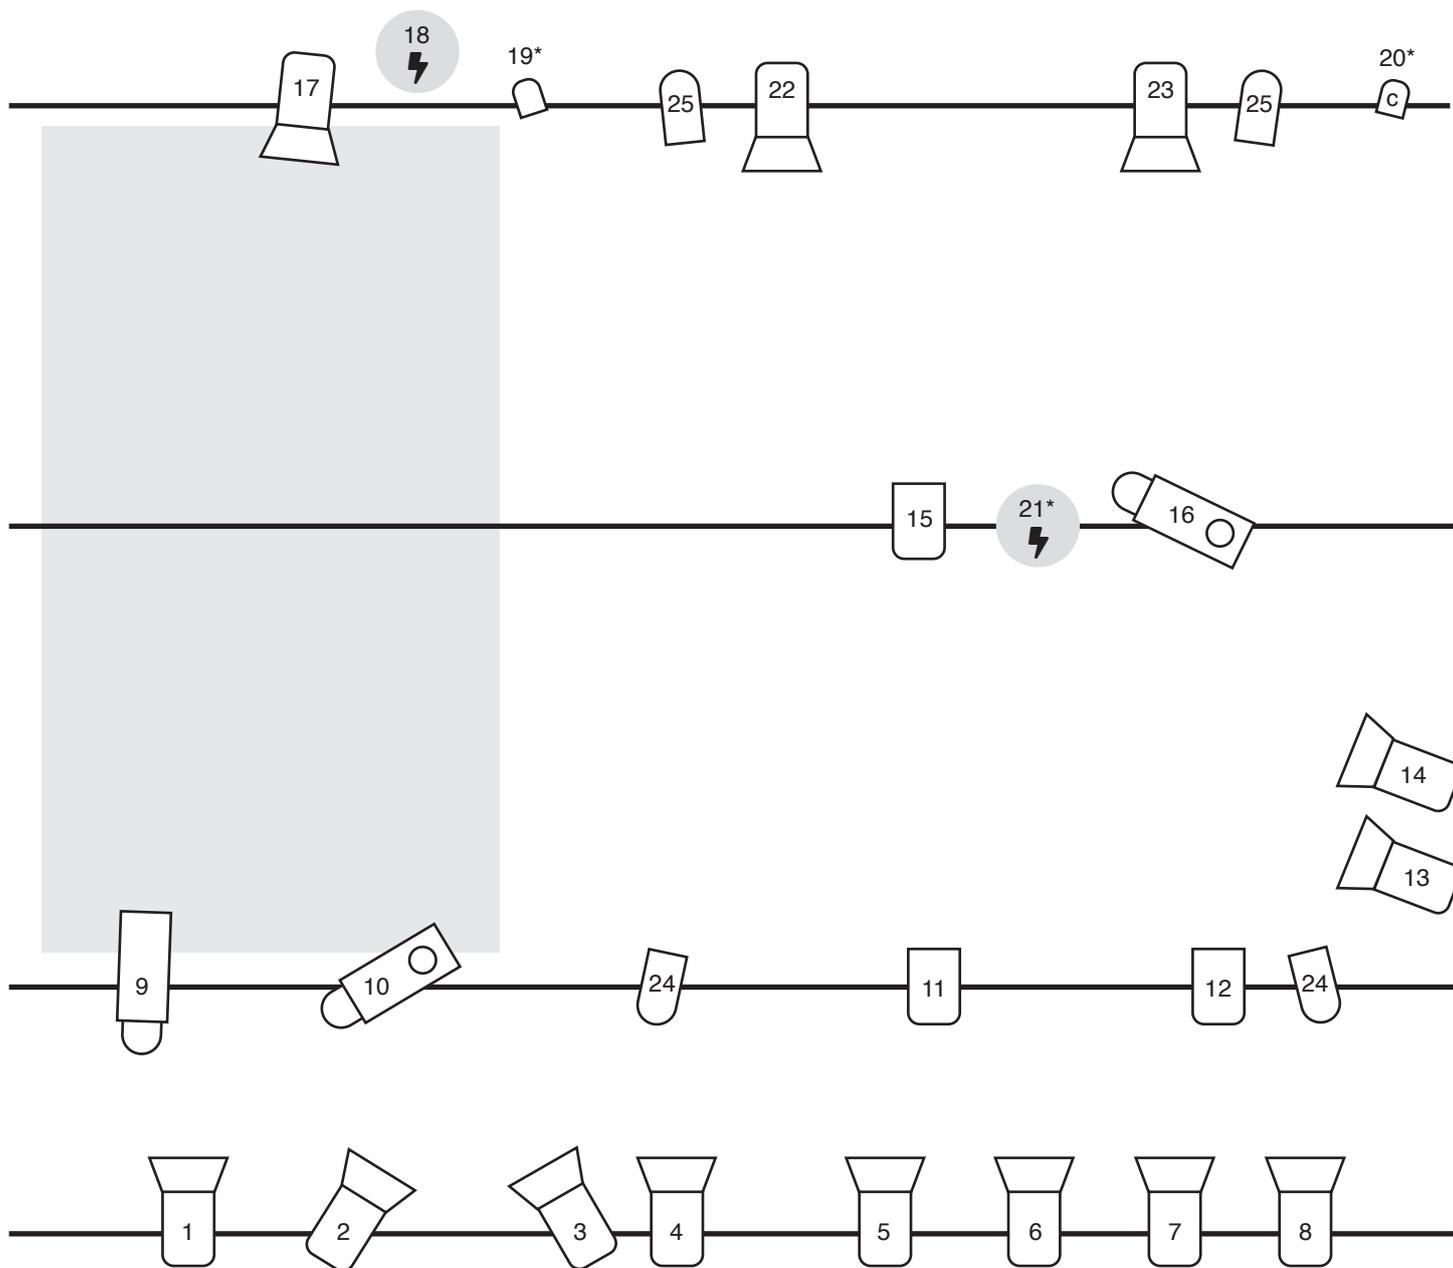

Plateau


Minimum - Ouverture : 6m / Profondeur : 4m / Hauteur : 3m
Pendrellonnage noir tout le tour, entrée à cour
Décor à jardin : 1,5m (L) x 3m (P) x 2,40 (H)

Son

- Amplification **STEREO adaptée au lieu** (le son est essentiel dans MUTE, le confort d'écoute doit être optimal)
- 1 ou 2 HP retour
- 1 connexion minijack **STEREO** en régie (PC)

Lumières

* La boule à facettes peut être installée dans la salle

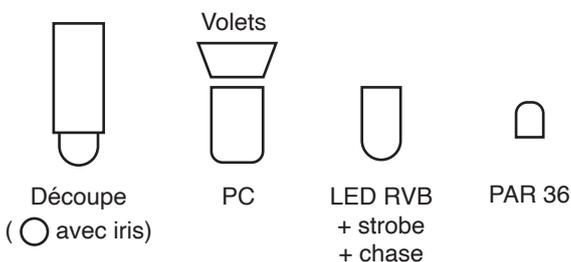



MUTE

Patch lumières

02/2020

Contact : Jef / +32 (0)478 52 09 71 / jef@2ou3petiteschoses.be

N° Plan	Type	DMX	Gélatine	Remarque
1	PC + volets		Bleu 366 ou froid	
2	PC + volets			
3	PC + volets		Ambre	
4	PC + volets		Bleu 366 ou froid	
5	PC + volets			
6	PC + volets		Bleu 366 ou froid	
7	PC + volets			
8	PC + volets		Bleu 366 ou froid	
9	Découpe			Découpe sur cadre au couteau
10	Découpe + iris		Rose 111	Découpe très serrée à cour
11	PC			
12	PC			
13	PC + volets		Ambre	
14	PC + volets		Bleu 366 ou froid	
15	PC ou Découpe			Douche
16	Découpe		Rose 111	Découpe floue au couteau sur un voile
17	PC + volets		Ambre	
18	220v dimmable			Alim d'une lampe de chevet
19	Par 36 ou autre			Eclairage serré d'une boule à facettes
20	Par 36 ou autre			Eclairage serré d'une boule à facettes
21	220v dimmable			Alim du moteur de la boule à facettes
22	PC + volets			
23	PC + volets			
24	LED RGB - dim			Même canaux DMX sur les deux LED avant
	- R			
	- V			
	- B			
	- Strobe			
	- Chase			
25	LED RGB - dim			Même canaux DMX sur les deux LED arrière
	- R			
	- V			
	- B			
	- Strobe			
	- Chase			